


APPARTEMENT F4A - TYPE 2

MEZZANINE - ETAGES 2 - 4 - 6 - 7

1. ENTREE	5.86 m ²
2. ESPACE FAMILIAL	11.70 m ²
3. SALON	45.55 m ²
4. BALCON (salon)	19.70 m ²
5. CUISINE	16.93 m ²
6. BUANDERIE	5.97 m ²
7. TOILETTE VISITEURS	2.4 m ²
8. SALLE D'EAU DE SERVICE	2 m ²
9. VESTIBULE (Espace nuit)	9.10 m ²
10. CHAMBRE PARENTS + DRESSING	23.36 m ²
11. SALLE DE BAIN (Chambre parents)	9.98 m ²
12. CHAMBRE ENFANTS 1	14.29 m ²
13. SALLE D'EAU (Chambre enfants 1)	4.47 m ²
14. BALCON (Chambre enfants 1)	4.65 m ²
15. CHAMBRE ENFANTS 2	16.86 m ²
16. SALLE D'EAU (Chambre enfants 2)	4.22 m ²

SURFACE HABITABLE	197.04 m ²
SURFACE HORS OEUVRE BRUTE	216.61 m ²


PLAN DE SITUATION

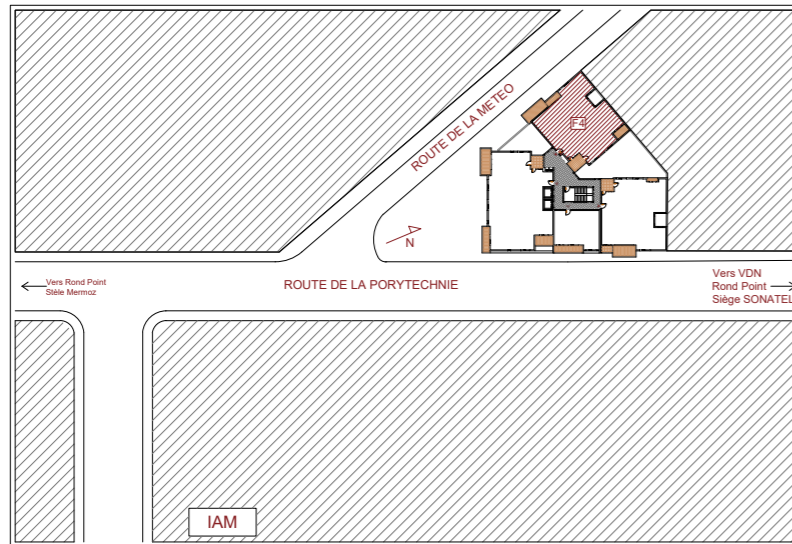

NOTA:

Les surfaces habitables ainsi que les balcons pourront varier en fonction d'impératifs architecturaux et/ou techniques.
Les côtes (si représentées) figurant sur le plan indiquent les plus grandes dimensions, en largeur et en longueur.

RESIDENCE LAPOINTE

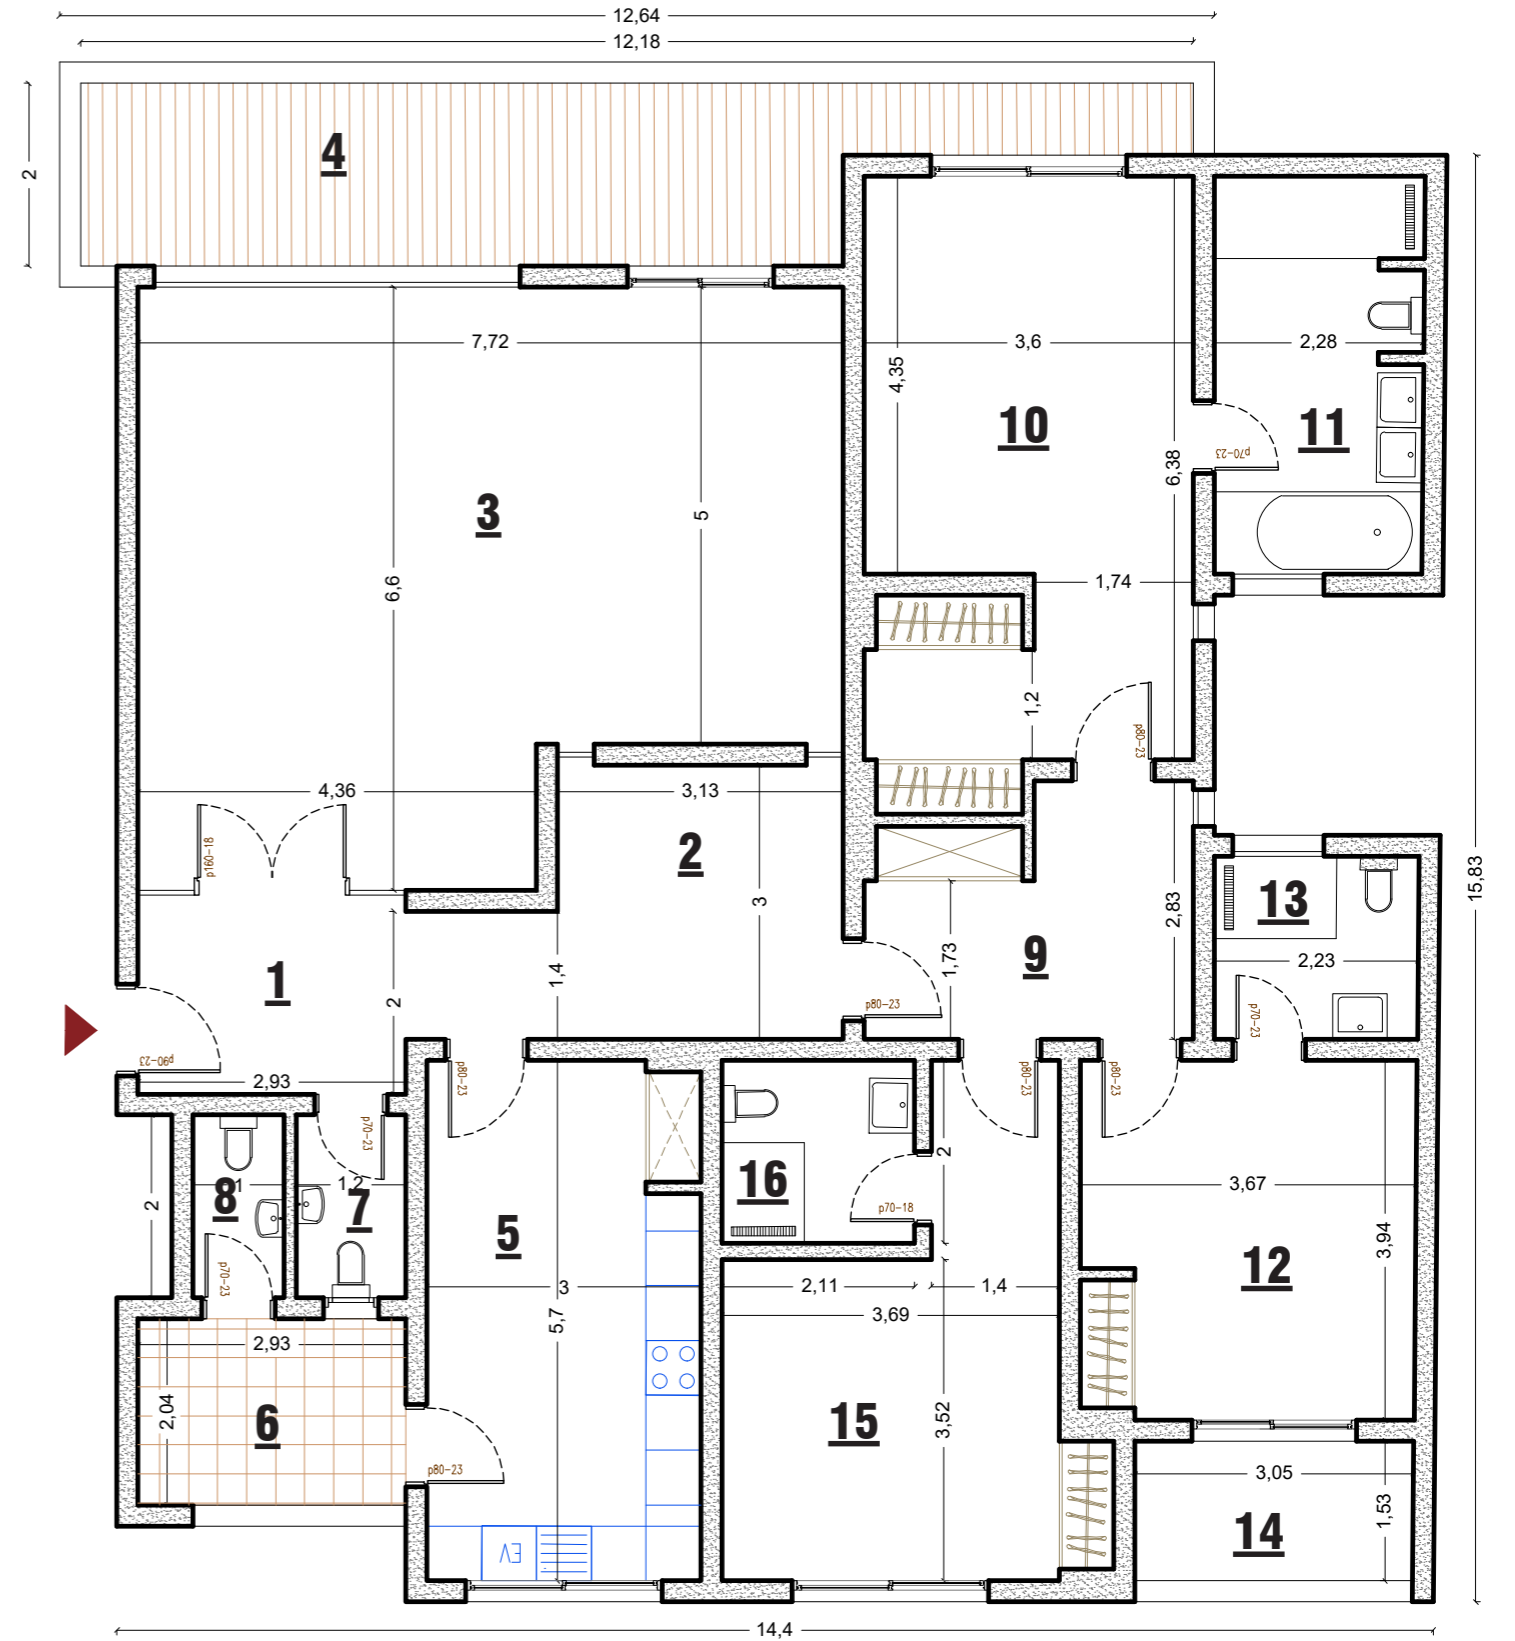

27-06-2019