


APPARTEMENT F5B

ETAGE 7

1. ENTREE	7.99 m ²
2. ESPACE FAMILIAL	13.38 m ²
3. SALON	52.53m ²
4. BALCON (Salon)	28.69 m ²
5. CUISINE	16.44 m ²
6. BUANDERIE	5.47 m ²
7. SALLE D'EAU DE SERVICE	2.13 m ²
8. DEGAGEMENT	7.91 m ²
9. TOILETTE VISITEURS	2.21 m ²
10. CHAMBRE PARENTS + DRESSING	24.98 m ²
11. SALLE DE BAIN (Chambre parents)	13.88 m ²
12. BALCON (Chambre parents) --	4.64 m ²
13. VESTIBULE ESPACE NUIT	9.09m ²
14. CHAMBRE ENFANTS 1	15.30 m ²
15. CHAMBRE ENFANTS 2	14.55m ²
16. SALLE D'EAU (Chambre enfants 1 et 2)	5.94 m ²
17. CHAMBRE ENFANTS 3	19.07 m ²
18. SALLE D'EAU (Chambre enfants 3)	6.74m ²

SURFACE HABITABLE	250.94 m ²
SURFACE HORS OEUVRE BRUTE	274.61 m ²


PLAN DE SITUATION

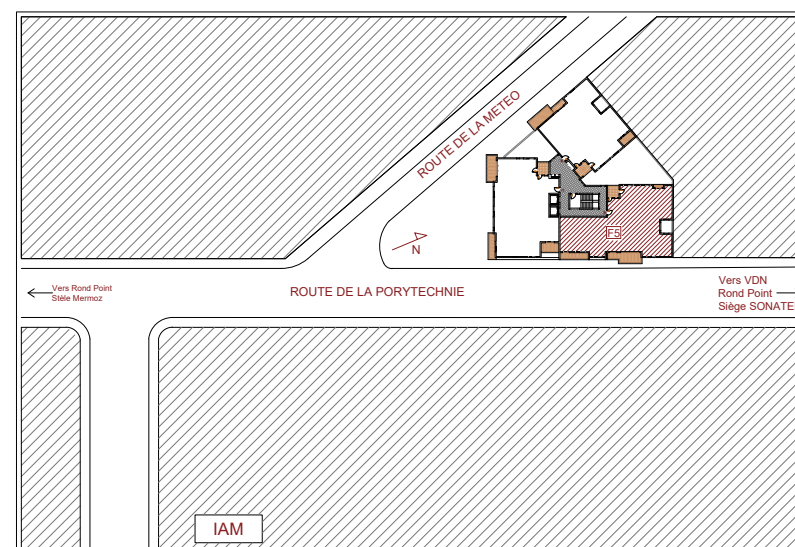

NOTA:

Les surfaces habitables ainsi que les balcons pourront varier en fonction d'impératifs architecturaux et/ou techniques.
Les côtes (si représentées) figurant sur le plan indiquent les plus grandes dimensions, en largeur et en longueur.

RESIDENCE LAPOINTE

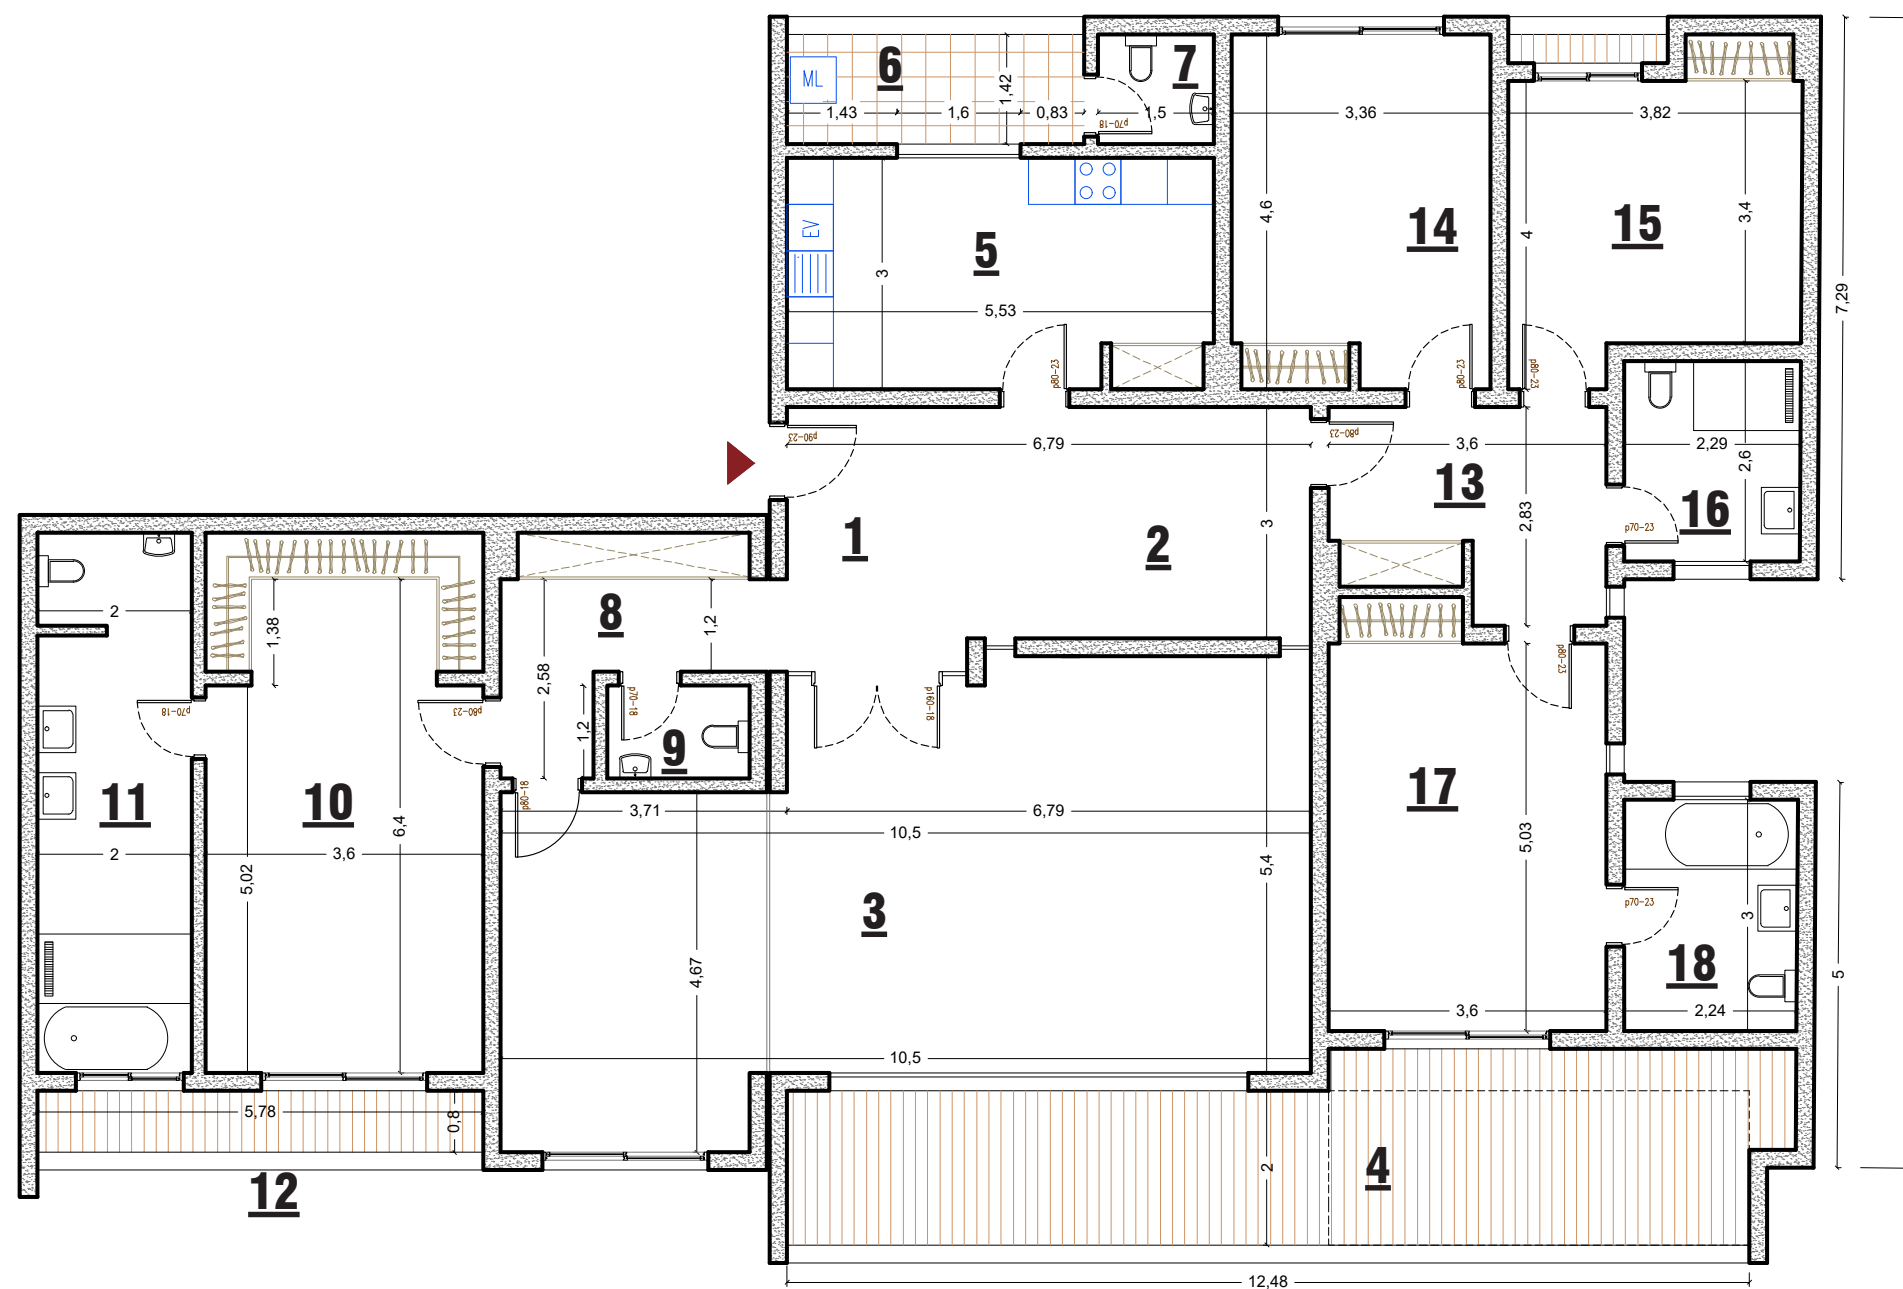

27-06-2019