
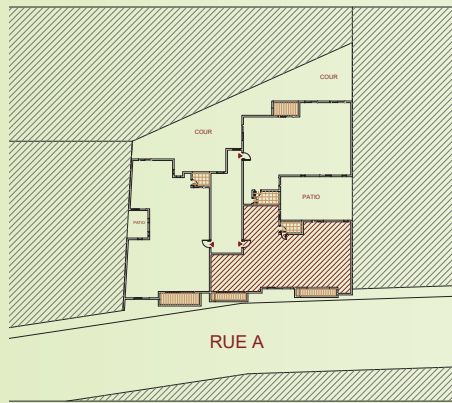


RESIDENCE SADIO SYLLA

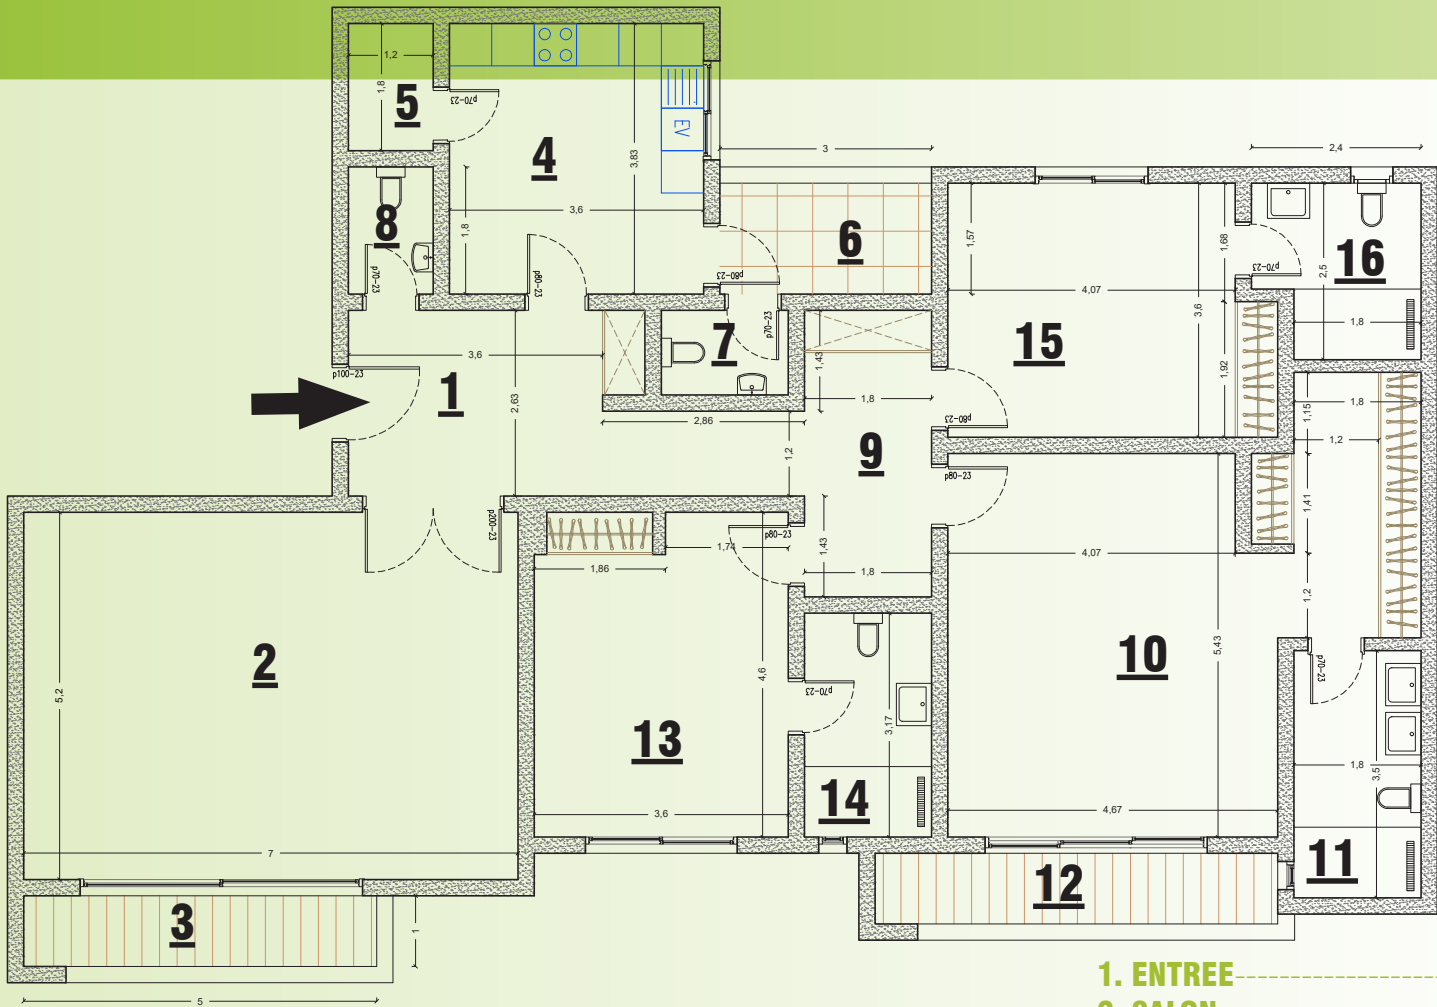

NOTA:
Les surfaces habitables ainsi que les balcons
pourront varier en fonction d'impératifs
architecturaux et/ou techniques.

Les côtes (si représentées) figurant sur le plan
indiquent les plus grandes dimensions, en largeur et
en longueur.

1. ENTREE	10.19 m ²
2. SALON	36.40 m ²
3. BALCON (salon)	5.00 m ²
4. CUISINE	13.79 m ²
5. CELLIER	2.16 m ²
6. BUANDERIE	4.71 m ²
7. SALLE D'EAU DE SERVICE	2.16 m ²
8. TOILETTE VISITEURS	2.16 m ²
9. VESTIBULE (Espace nuit)	10.74 m ²
10. CHAMBRE PARENTS + DRESSING	32.32 m ²
11. SALLE DE BAIN (Chambre parents)	6.30 m ²
12. BALCON (Chambre parents)	3.41 m ²
13. CHAMBRE ENFANTS 1	16.34 m ²
14. SALLE D'EAU (Chambre enfants 1)	5.71 m ²
15. CHAMBRE ENFANTS 2	15.80 m ²
16. SALLE D'EAU (Chambre enfants 2)	5.40 m ²
SURFACE HABITABLE	172.59 m²
SURFACE HORS OEUVRE BRUTE	189.94 m²

F4B

GRAND
STANDING

MODERNE
ET
SECURISEE

APPARTEMENTS
A
DOUBLE
ORIENTATION

Disponible aux ETAGES 1 - 2 - 3 - 4 - 5 - 6 - 7 - 8 - 9

25-10-2022